


1 приложение
к Схеме размещения
нестационарных торговых объектов на
территории городского поселения Мышкин

**Карты-схемы
расположения нестационарных торговых объектов
на территории городского поселения Мышкин**

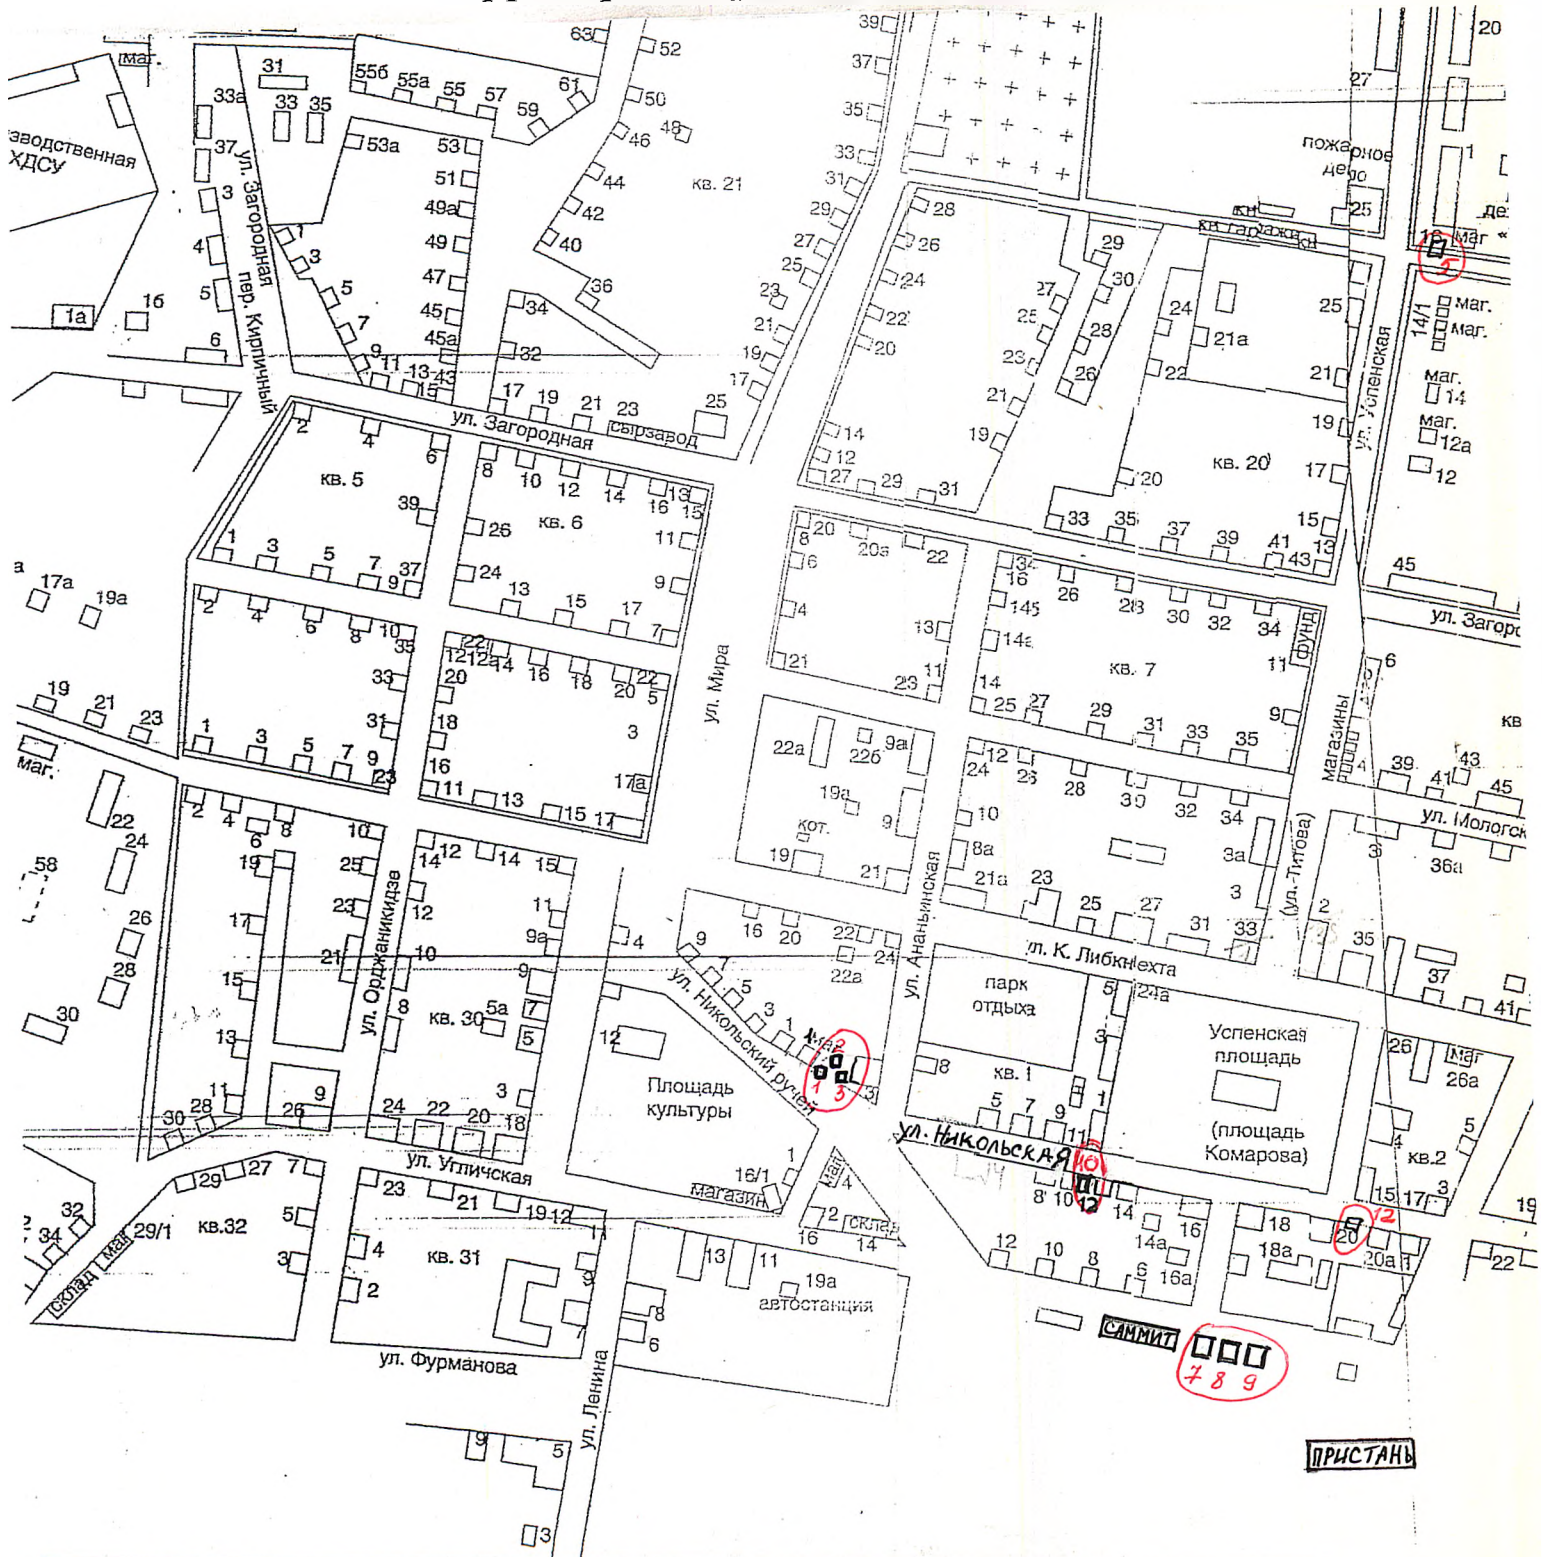


№ п/п	Адрес размещения НТО
1,2,3	г. Мышкин, между зданиями по ул. Ананьинская, дом №.3 и ул. Никольский ручей, дом №1, торговая палатка
5	г. Мышкин, ул. Газовиков, на углу дома №1, автоцистерна
7,8,9,	г. Мышкин, ул. Угличская, в районе пристани, торговая палатка
10	г. Мышкин, ул. Никольская у дома № 12, павильон
12	г. Мышкин, ул. Никольская между домами № 20 и 20А

р. Во

1 Приложение
к Схеме размещения
нестационарных торговых объектов на
территории городского поселения Мышкин


Карты-схемы
расположения нестационарных торговых объектов
на территории городского поселения Мышкин

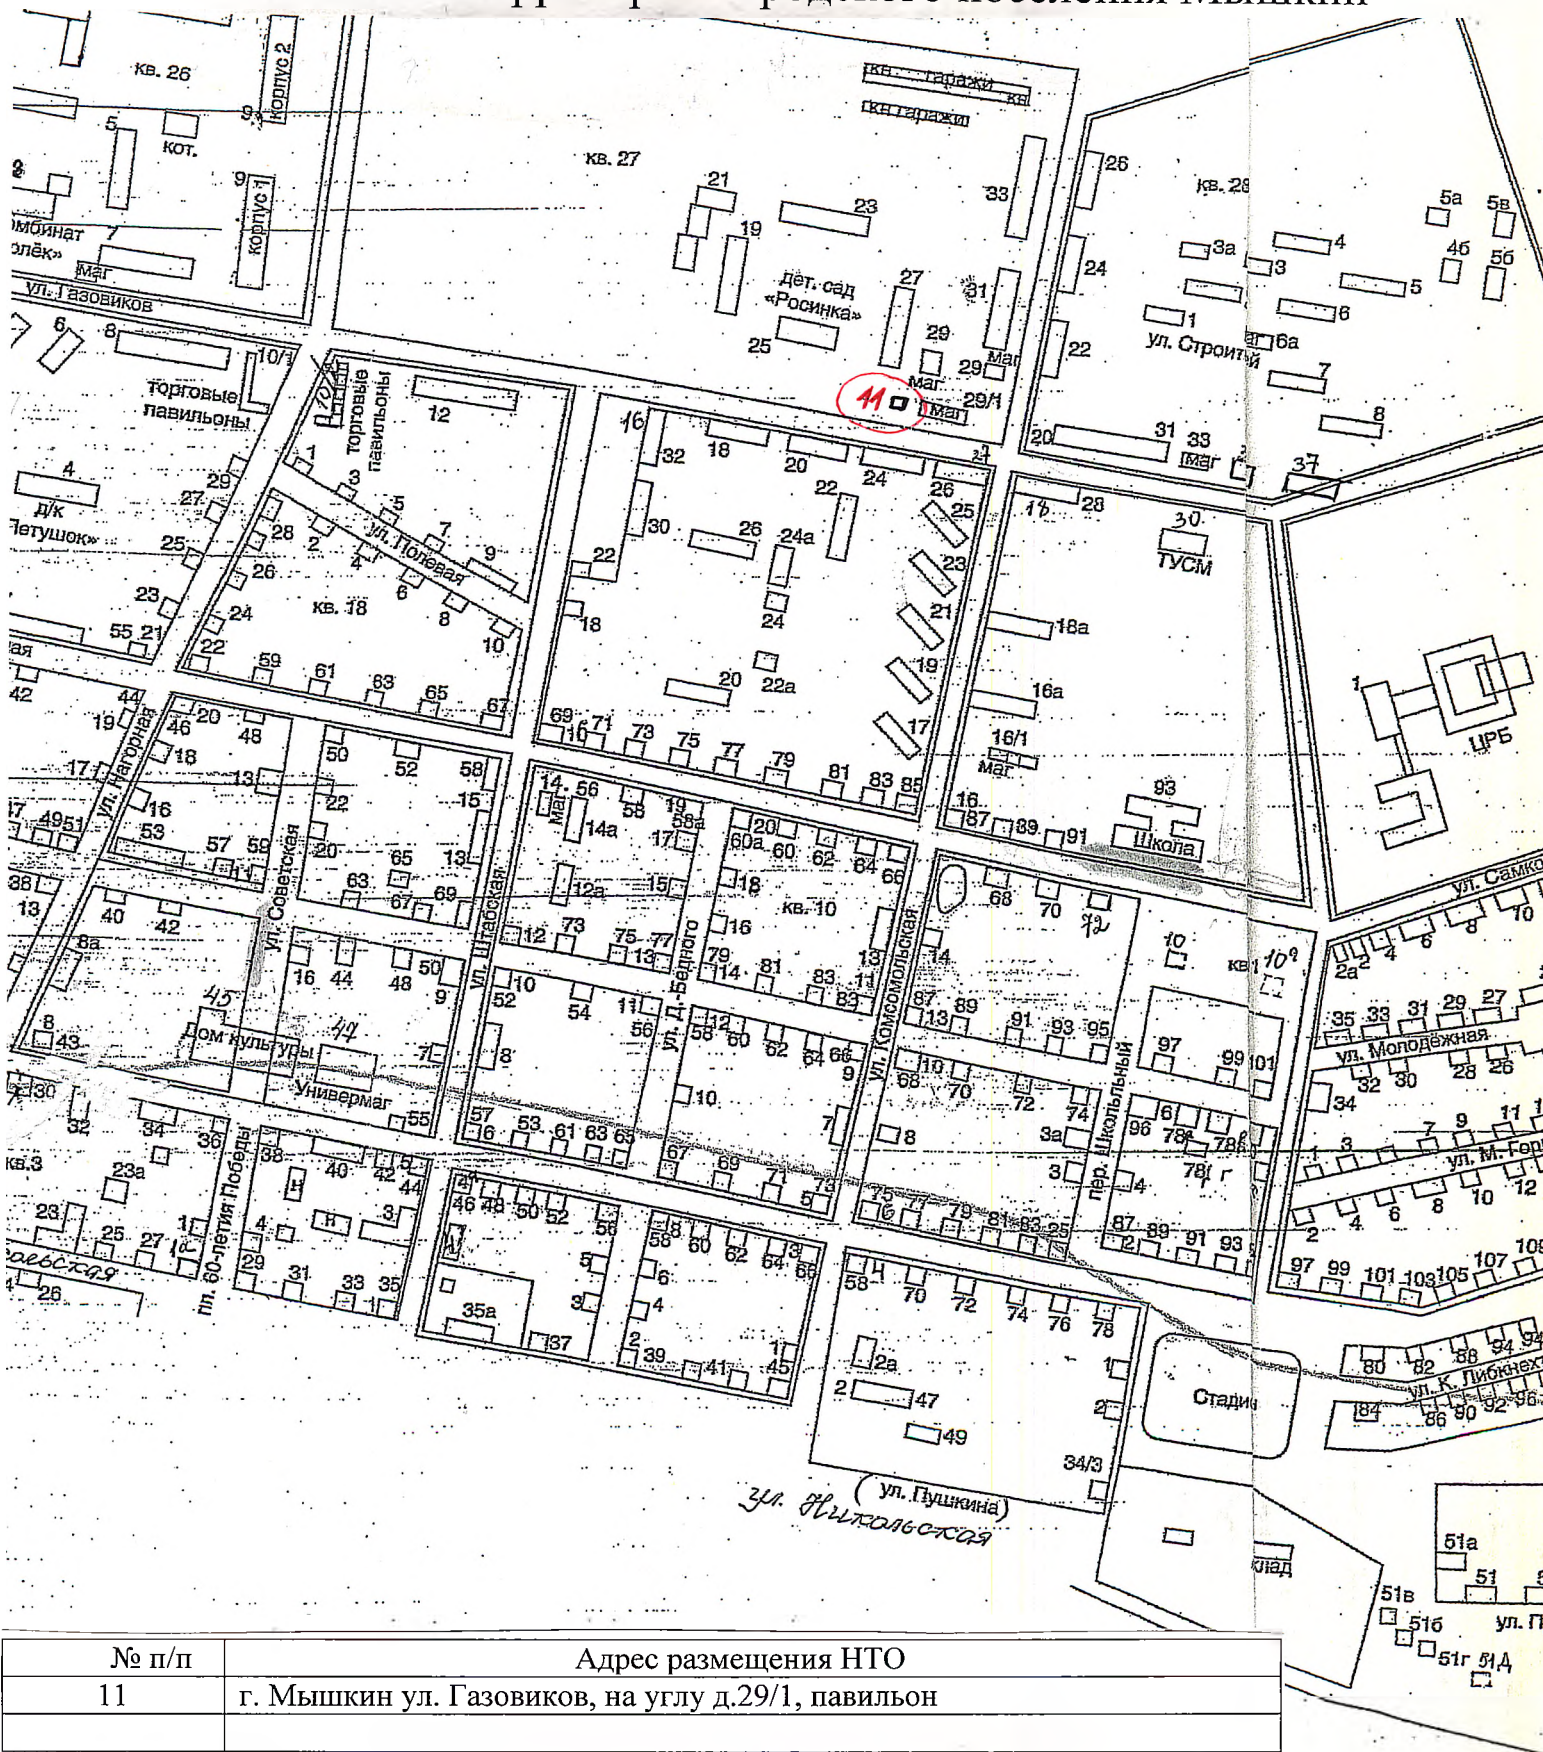

№ п/п	Адрес размещения НТО
11	г. Мышкин ул. Газовиков, на углу д.29/1, павильон

Приложение
к Схеме размещения
нестационарных торговых объектов на
территории городского поселения Мышкин

Карты-схемы
расположения нестационарных торговых объектов
на территории городского поселения Мышкин

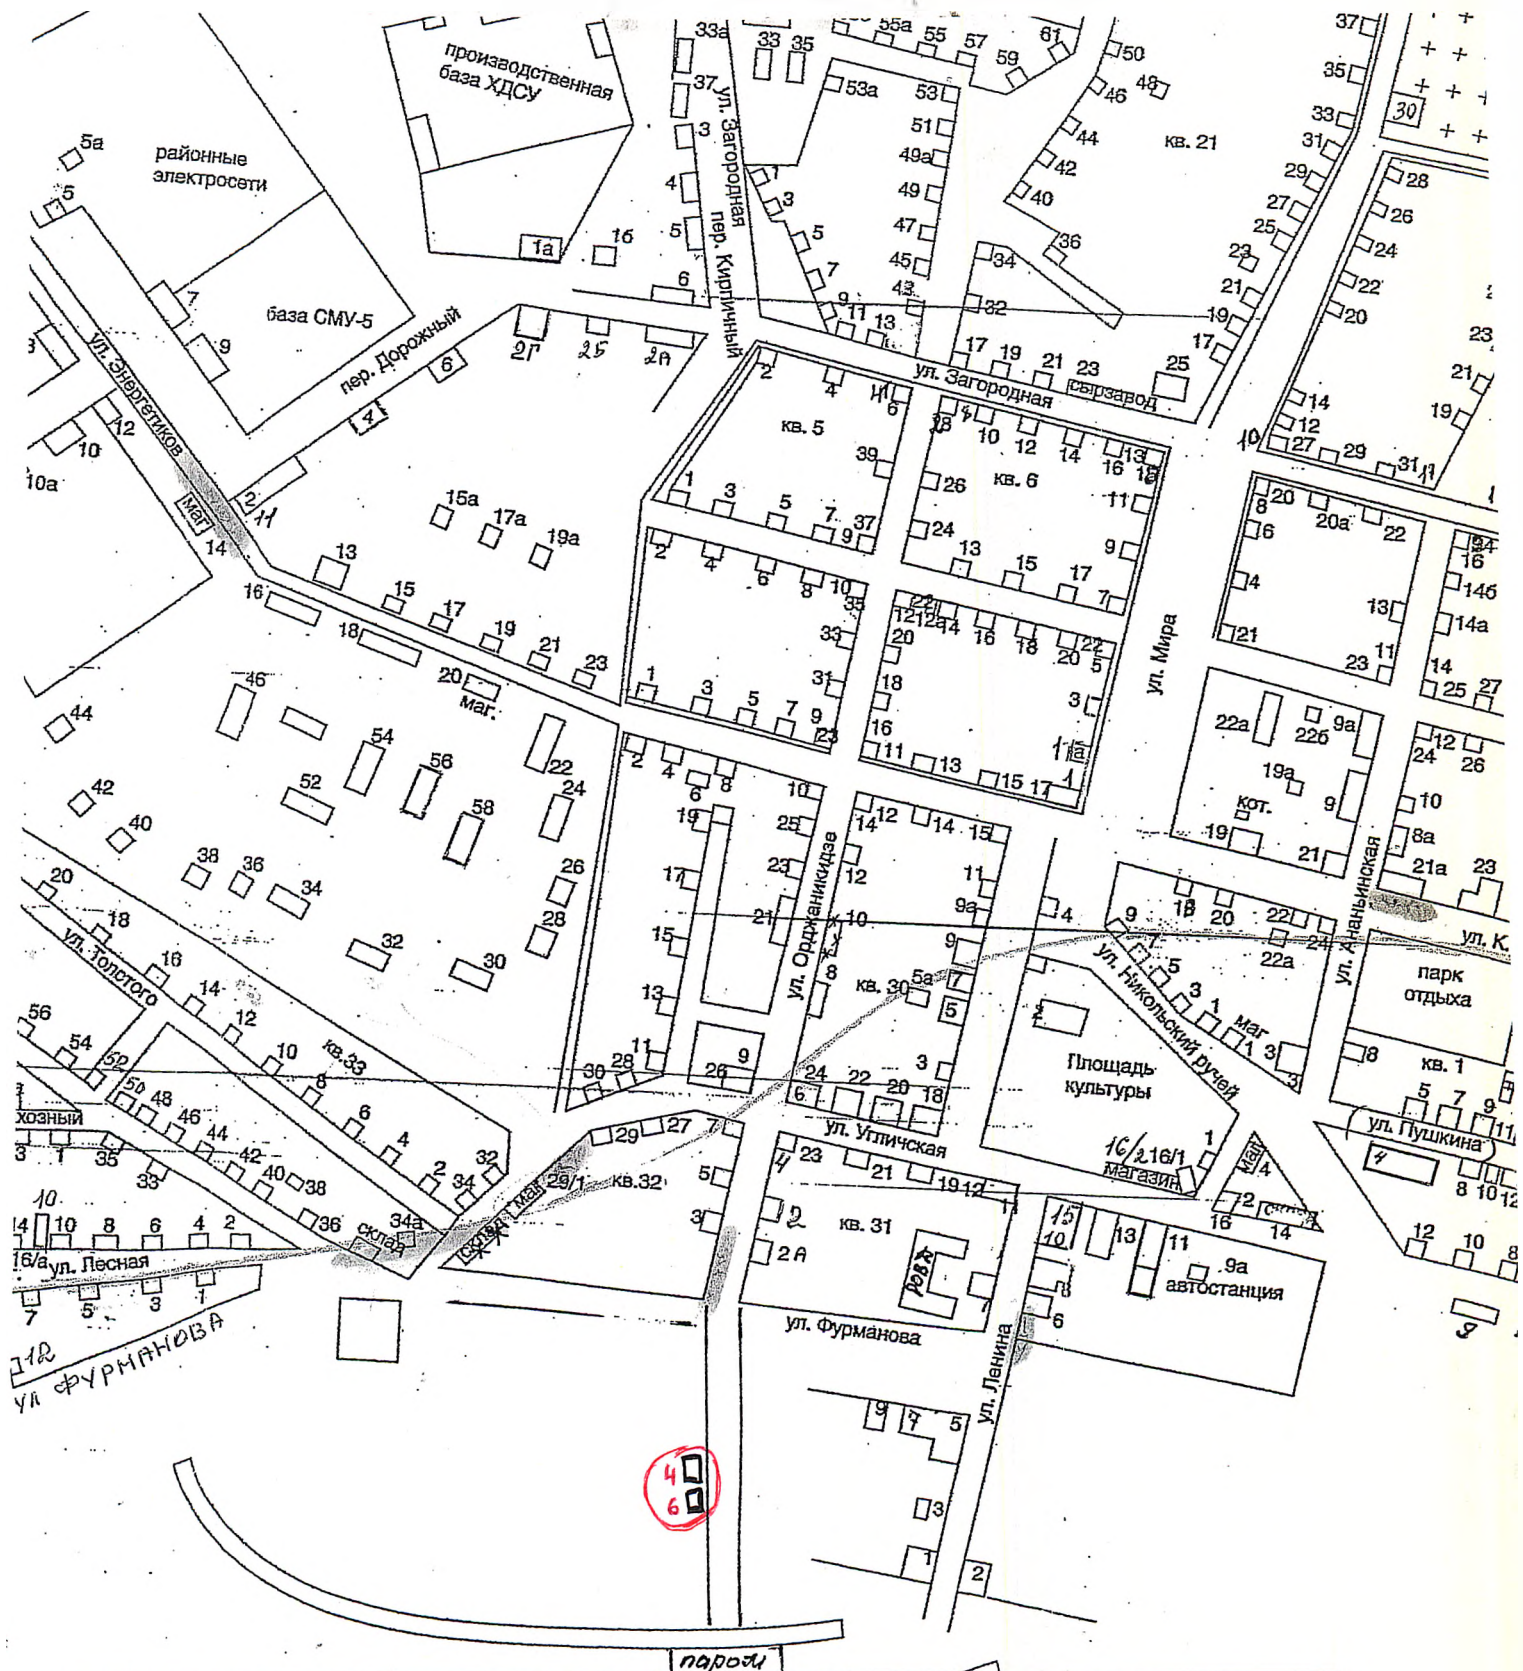

№ п/п	Адрес размещения НТО
4	г. Мышкин, ул. Фурманова, в районе паромной переправы, торговая палатка

Приложение
к Схеме размещения
нестационарных торговых объектов
территории городского поселения Мышкин

Карты-схемы
расположения нестационарных торговых объектов
на территории городского поселения Мышкин



Адрес размещения НТО
г. Мышкин ул. Газовиков, на углу Дома № 13, павильон

№ п/п	Адрес размещения НТО
13	г. Мышкин ул. Газовиков, на углу Дома № 13, павильон