



Схема границ, прилегающих к МДОУ детский сад «Петушок» территорий, на которых не
допускается розничная продажа алкогольной продукции
(г. Мышкин, ул. Газовиков, д.4)
Масштаб 1:2000

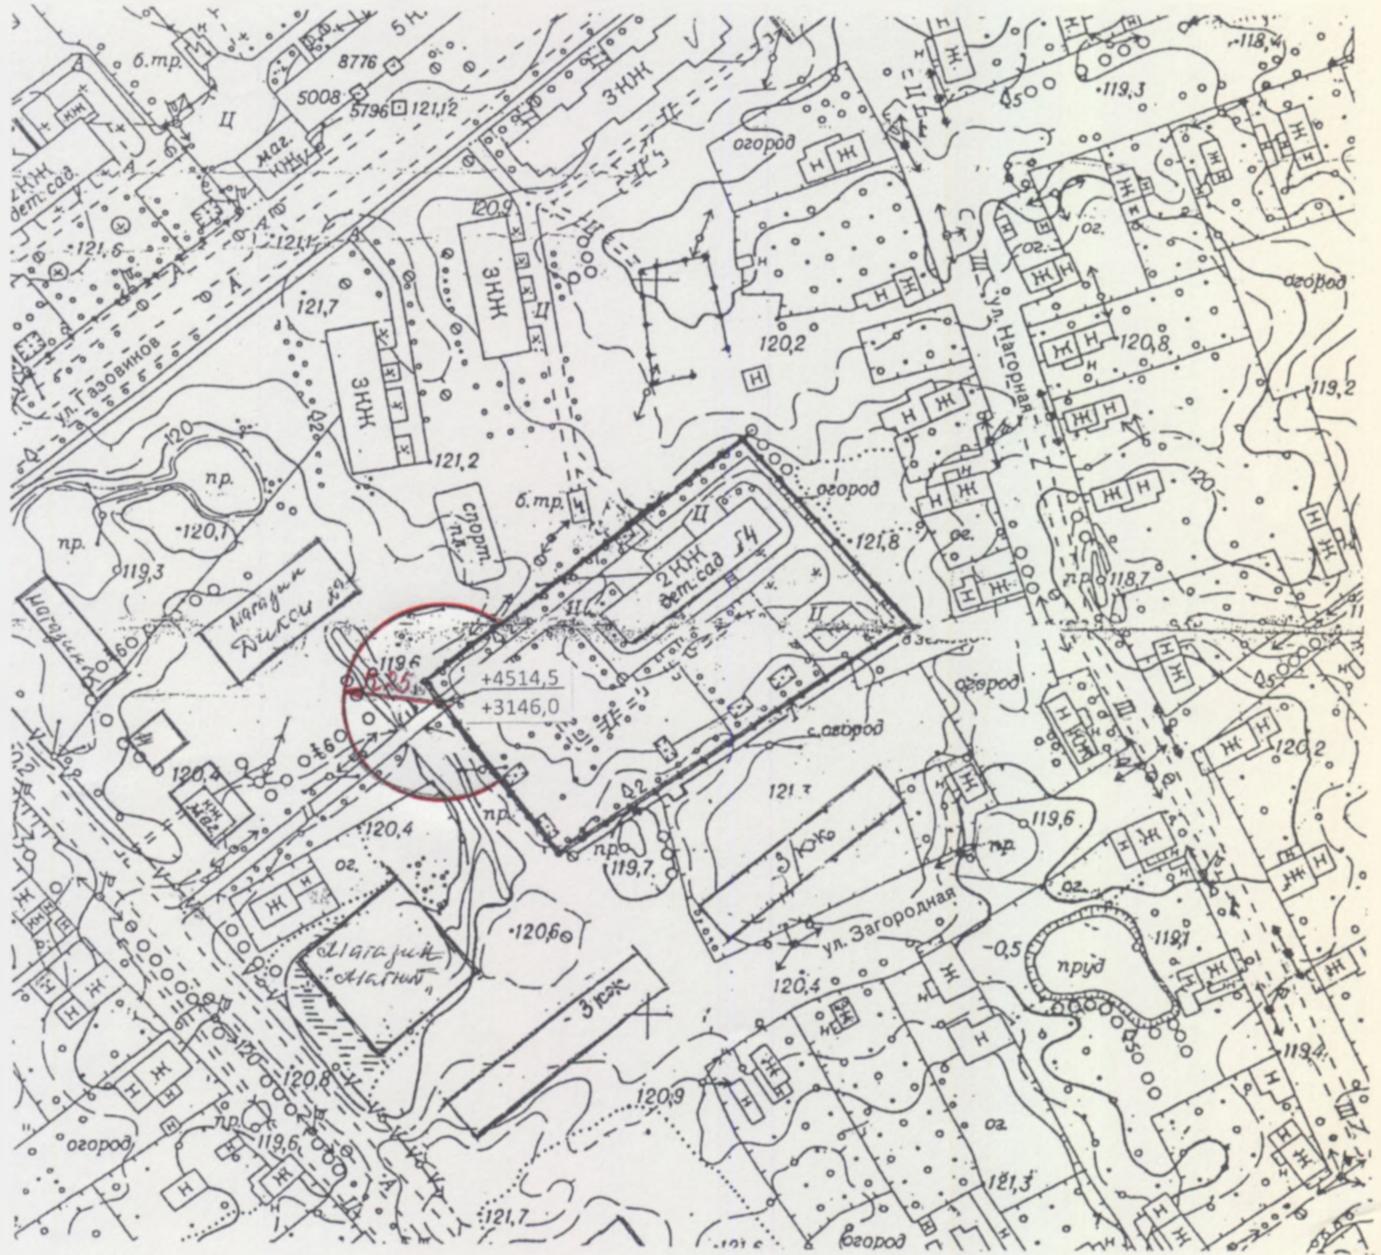


— граница прилегающей территории

Схема границ, прилегающих к МДОУ детский сад «Тополек» территорий, на которых не
допускается розничная продажа алкогольной продукции
(г. Мышкин, ул. Газовиков, д.2)
Масштаб 1:2000

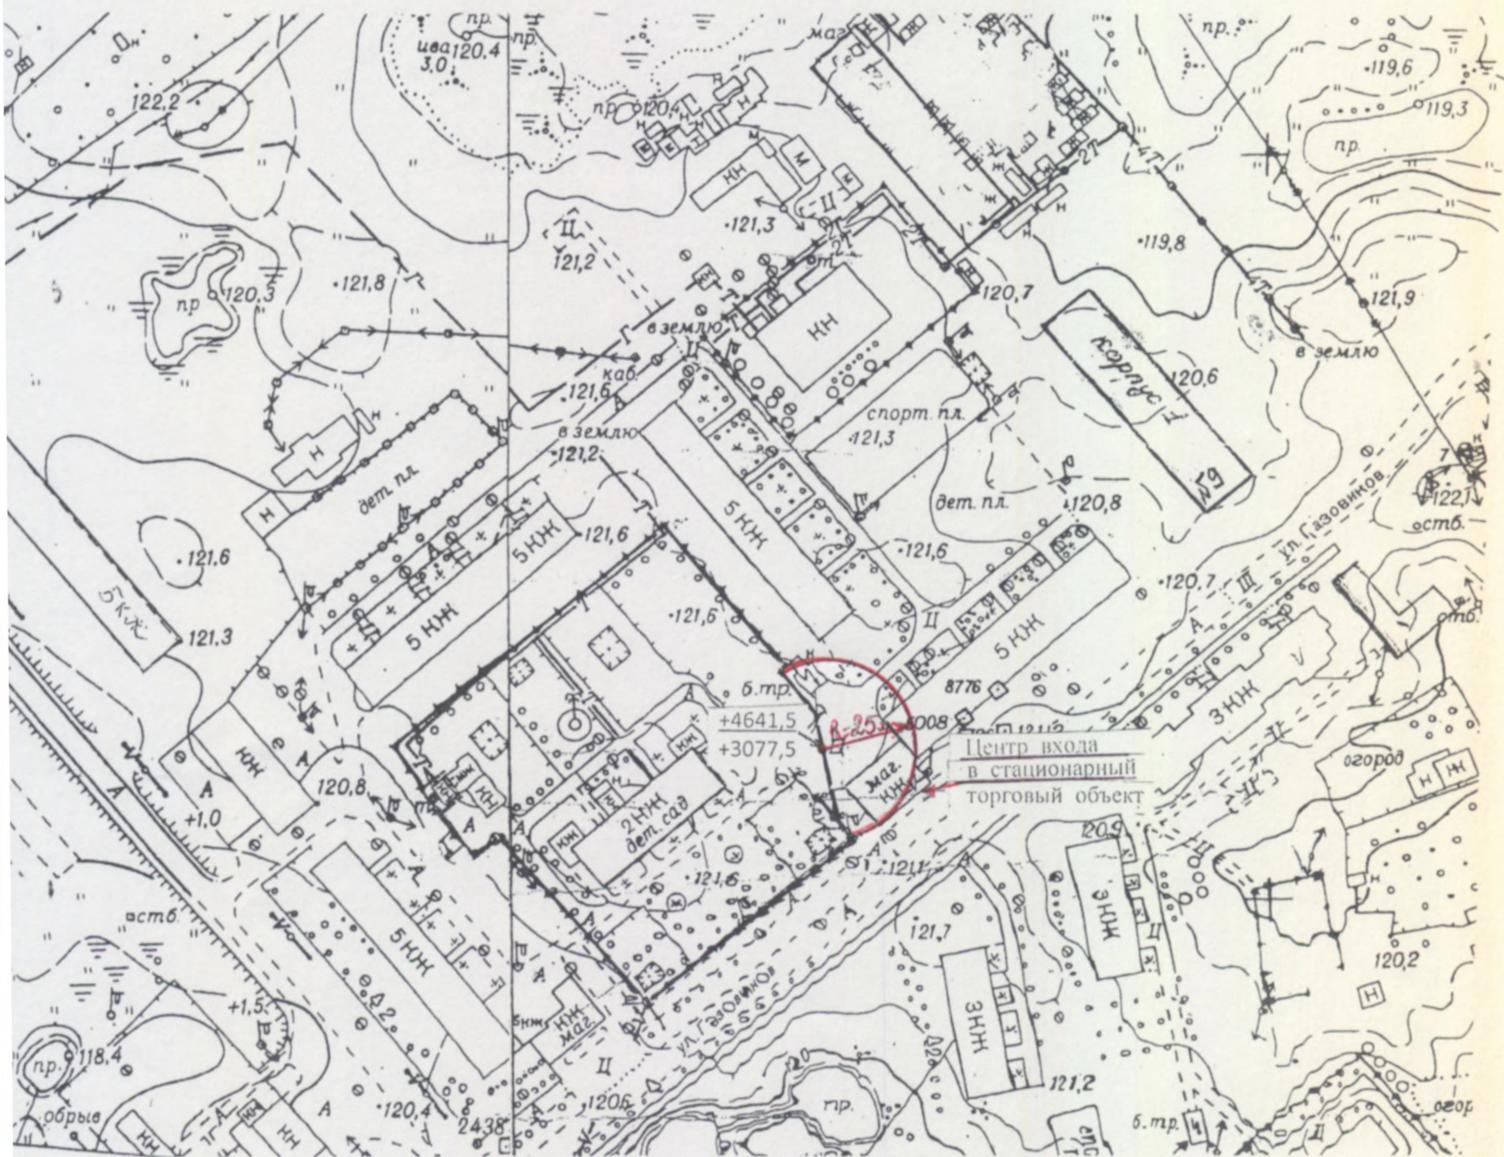

— граница прилегающей территории

Схема границ, прилегающих к МДОУ детский сад «Росинка» территорий, на которых не
допускается розничная продажа алкогольной продукции
(г.Мышкин, ул.Газовиков, д.25)

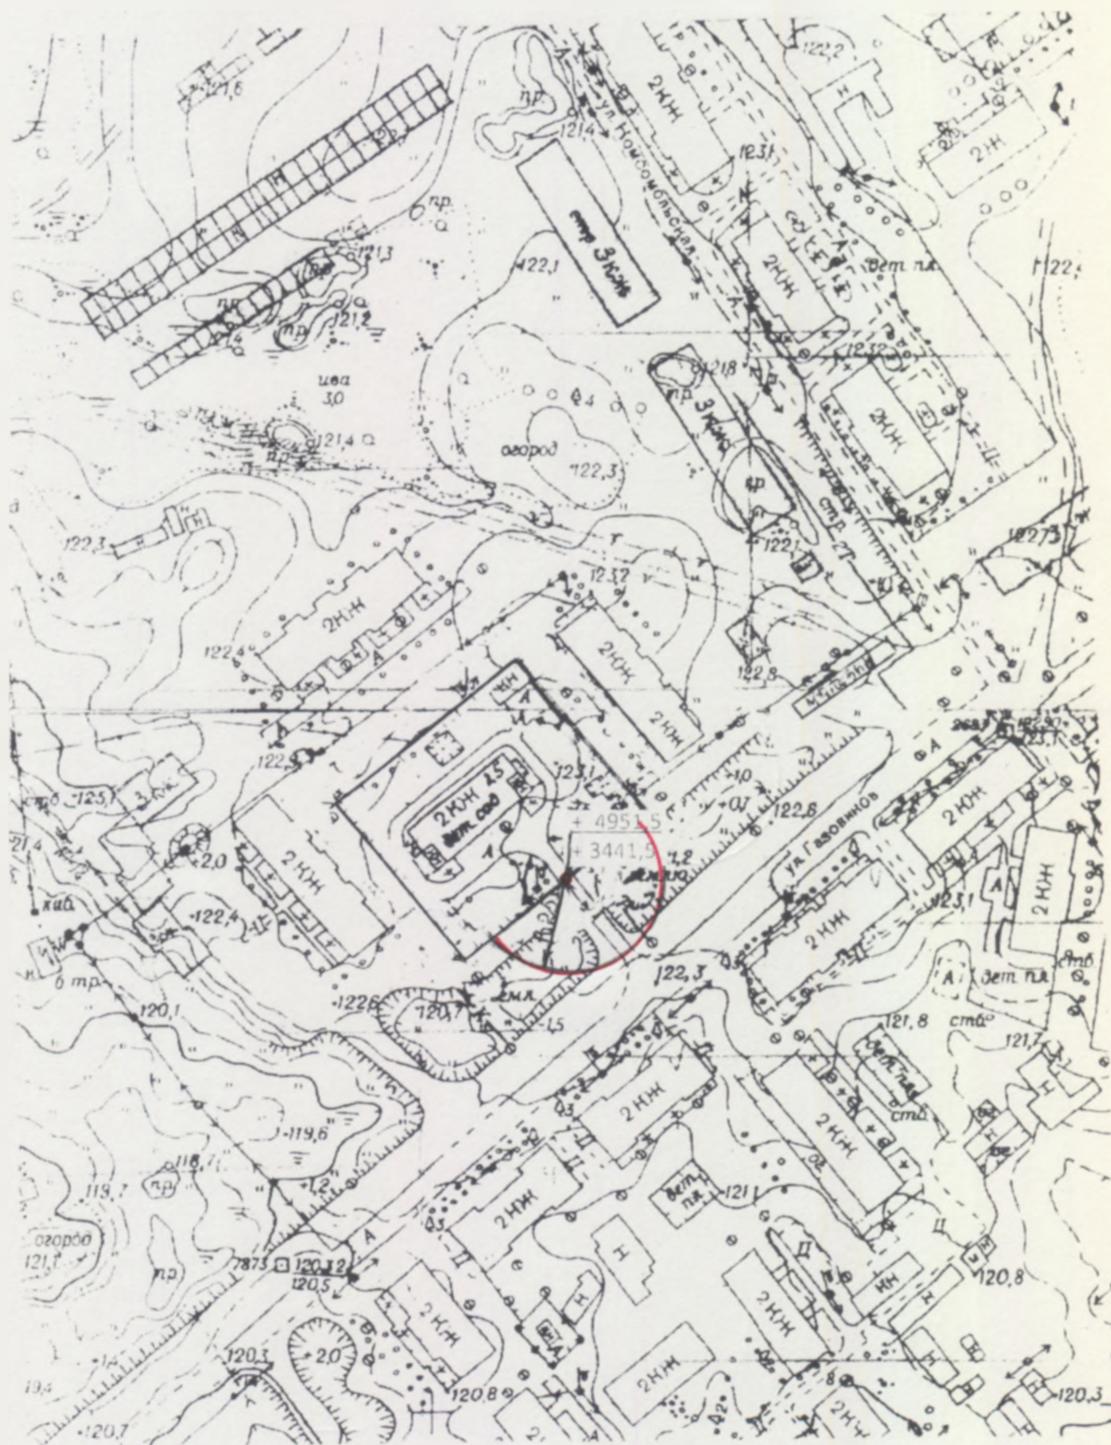

— граница прилегающей территории


Приложение № _____
к постановлению Администрации
городского поселения Мышкин
от _____ № _____

Схема границ, прилегающих к МДОУ детский сад «Теремок» территорий, на которых не
допускается розничная продажа алкогольной продукции
(г.Мышкин, ул.Орджоникидзе, д.21)




— граница прилегающей территории

Схема границ, прилегающих к ГПОУ ЯО Мышкинский политехнический колледж
территорий, на которых не допускается розничная продажа алкогольной продукции
(г. Мышкин, ул. Карла Либкнехта, д.35)
Масштаб 1:2000

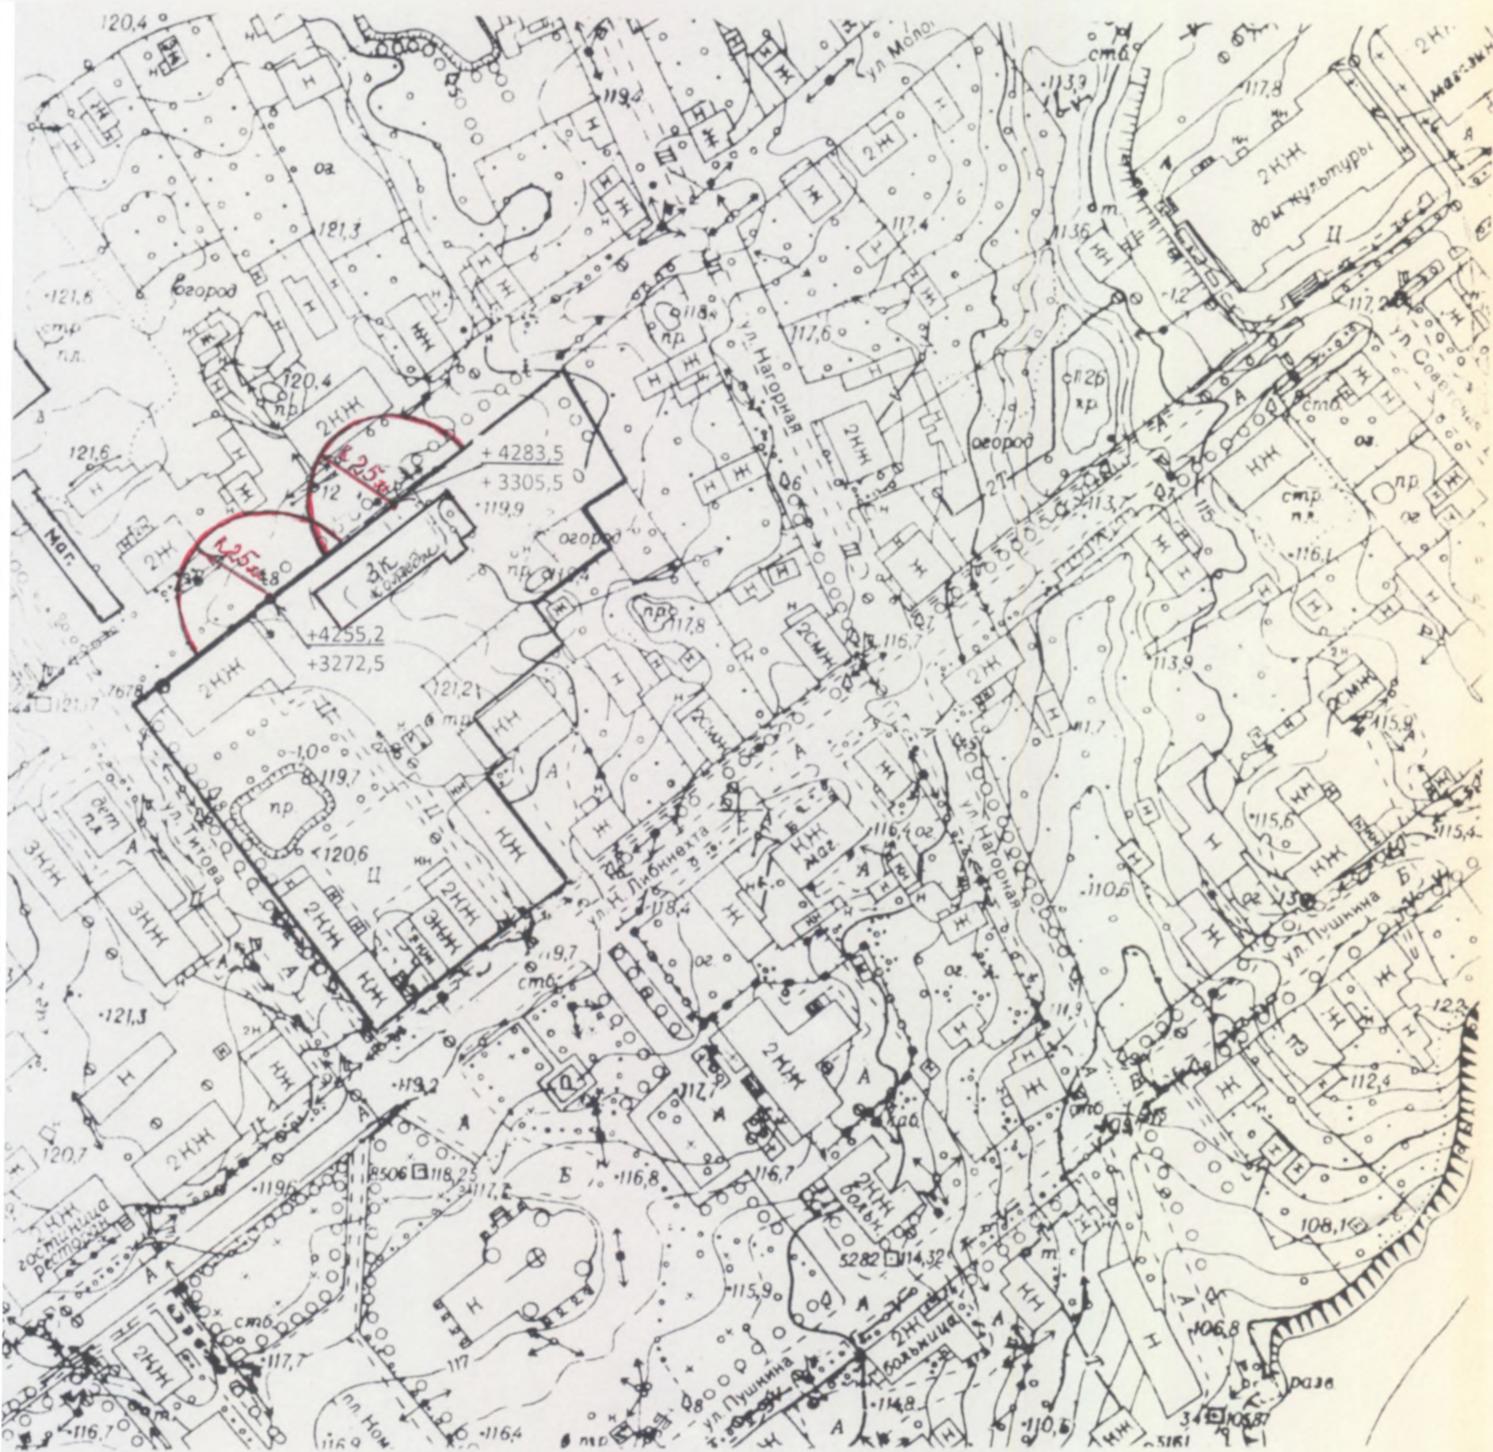

— граница прилегающей территории

Схема границ, прилегающих к МОУ Мышкинская средняя общеобразовательная школа»
территорий, на которых не допускается розничная продажа алкогольной продукции
(г.Мышкин, ул.Загородная, д.93)

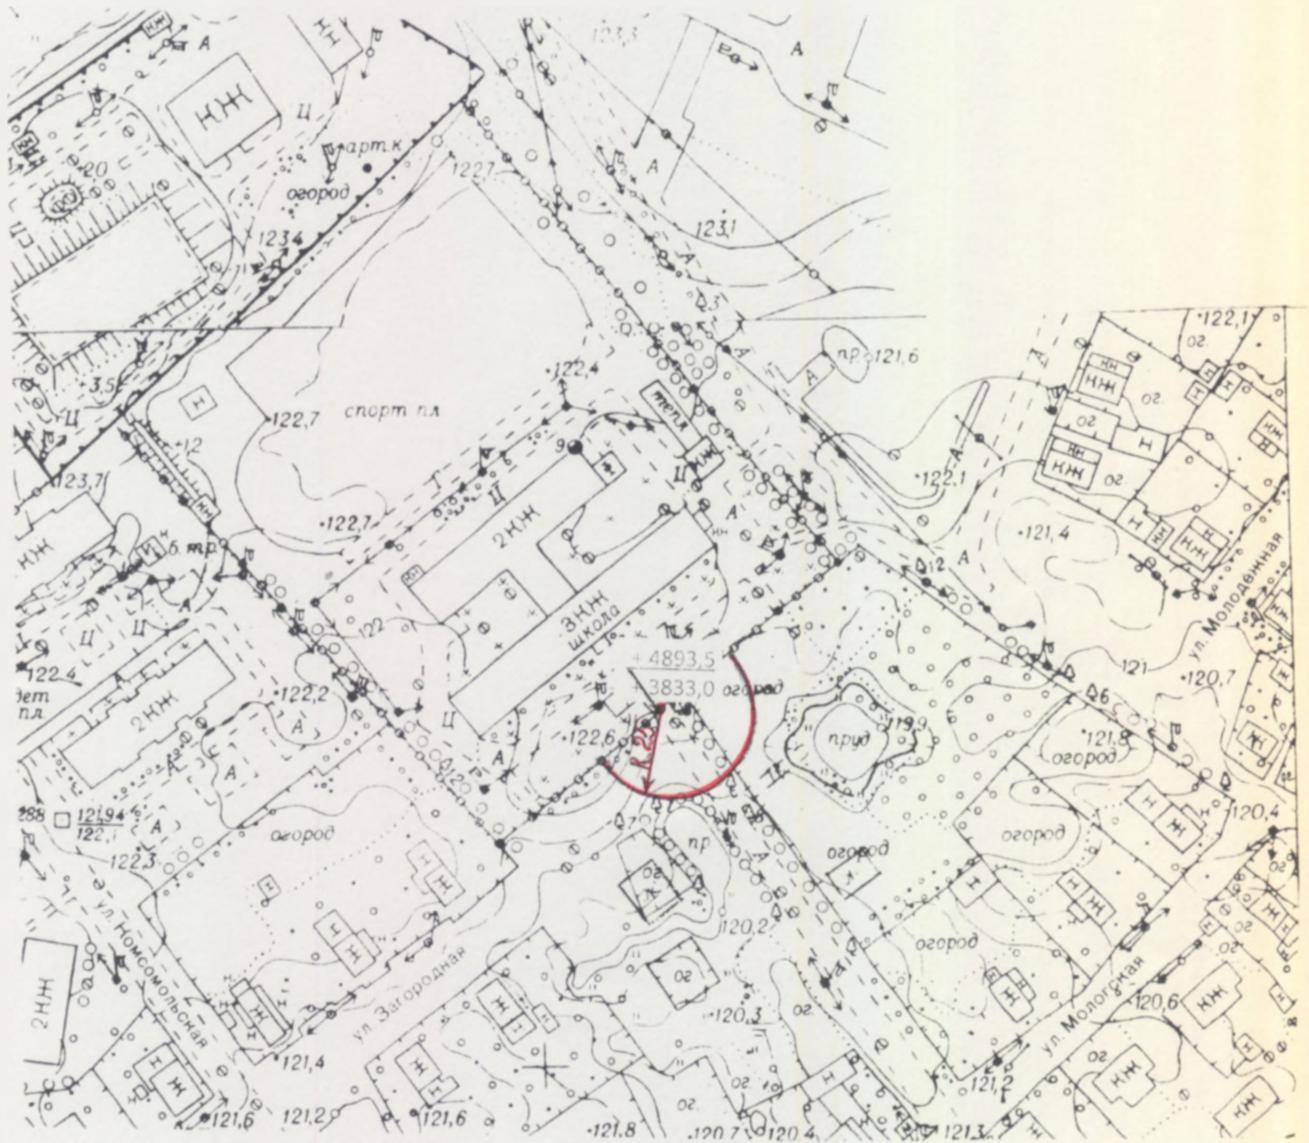

— граница прилегающей территории

Схема границ, прилегающих к МОУ дополнительного образования детей детская музыкальная школа территорий, на которых не допускается розничная продажа алкогольной продукции

(г. Мышкин, ул.Никольская, д.20)



— граница прилегающей территории

Схема границ, прилегающих к МОУ ДО Дом детского творчества территорий, на которых
не допускается розничная продажа алкогольной продукции
(г. Мышкин, ул. Ананьинская, д.4)
Масштаб 1:2000



— граница прилегающей территории

Схема границ, прилегающих к МОУ ДО Дом детского творчества территорий, на которых
не допускается розничная продажа алкогольной продукции
(г. Мышкин, ул.Орджоникидзе. д.9)
Масштаб 1:2000




— граница прилегающей территории

Схема границ, прилегающих к ГУЗ ЯО «Центральная районная больница им. Д.Л.Соколова»
территорий, на которых не допускается розничная продажа алкогольной продукции

(г. Мышкин, ул.Самкова, д.1)


Масштаб 1:2000

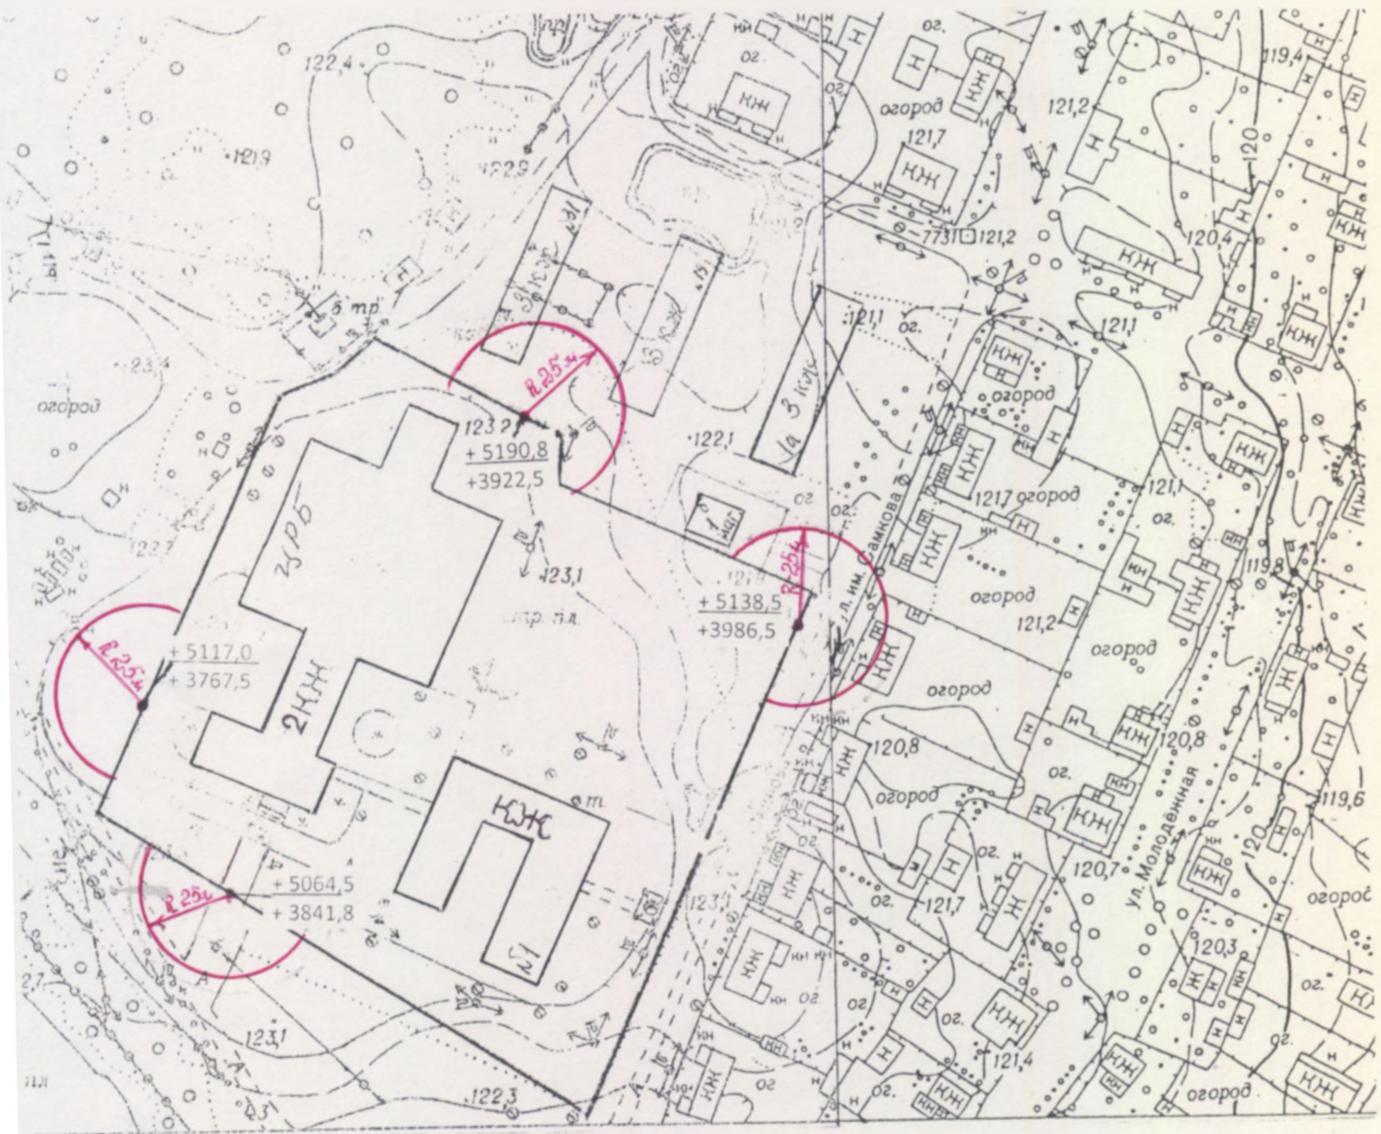

— граница прилегающей территории

Схема границ, прилегающих к МАОУ ДО ДЮСШ Межпоселенческий стадион им. Боатьев
Бутусовых территорий, на которых не допускается розничная
продажа алкогольной продукции
(г. Мышкин, ул. Карла Либкнехта, 78а)

Масштаб 1:2000

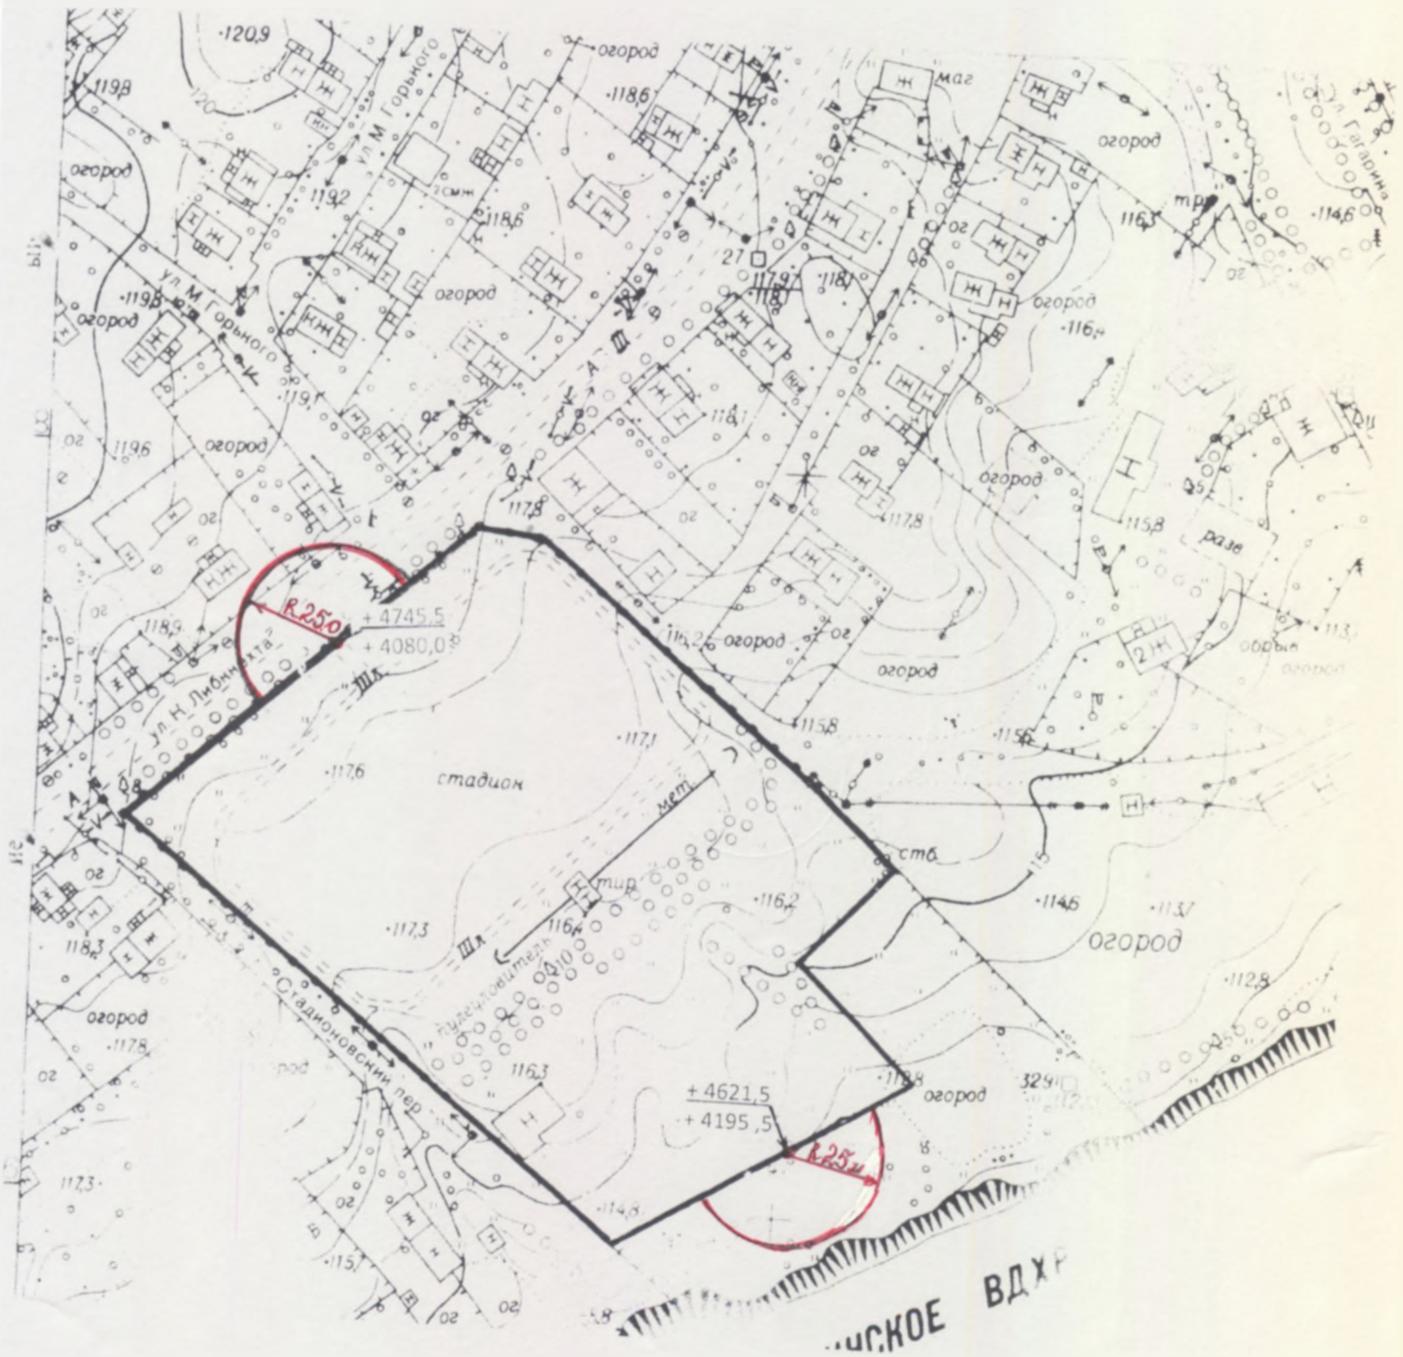

— граница прилегающей территории

Схема границ, прилегающих к объекту «Стоматологический кабинет ООО «Тaurus»
территорий, на которых не допускается розничная продажа алкогольной продукции

(г. Мышкин, ул.Ананьинская, д.8а)

Масштаб 1:2000




— граница прилегающей территории

Схема границ, прилегающих к объекту «Стоматологический кабинет ИП Губанова И.А.»
территорий, на которых не допускается розничная продажа алкогольной продукции

(г. Мышкин, ул. Комсомольская, д.31)

Масштаб 1:2000

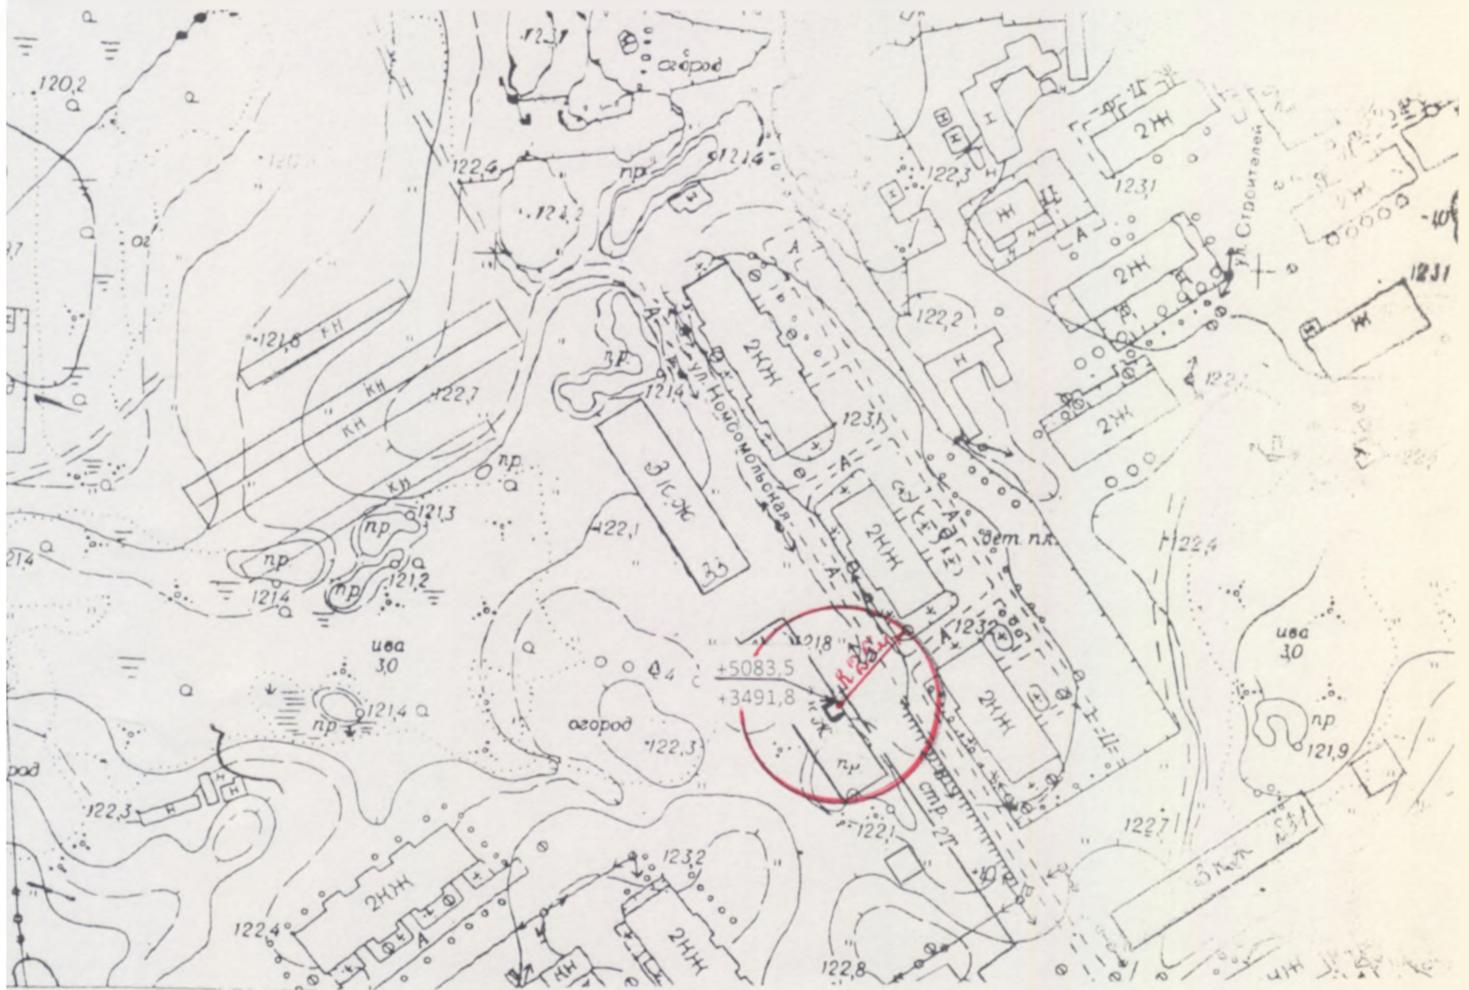

— граница прилегающей территории